

АДМИНИСТРАЦИЯ
МУНИЦИПАЛЬНОГО ОБРАЗОВАНИЯ
СТЕПНОЙ СЕЛЬСОВЕТ
ТАШЛИНСКИЙ РАЙОН
ОРЕНБУРГСКОЙ ОБЛАСТИ

ПОСТАНОВЛЕНИЕ

08.10.2019 № 52-п
п. Степной

О предварительном согласовании предоставления земельного участка площадью 3541 кв.м. для размещения нефтепровода

В соответствии с пп. 4 п. 2 ст. 39.6, ст. ст. 39.14, 39.15 Земельного кодекса РФ, учитывая заявление Общества с ограниченной ответственностью «Сладково-Заречное»:

1. Предварительно согласовать Обществу с ограниченной ответственностью «Сладково-Заречное», местонахождение: 460006, город Оренбург, ул. Комсомольская, д.40, ОГРН 1065611033652, ИНН 5611037405, предоставление земельного участка со следующими характеристиками:

- площадь: 3541 кв.м.;
- категория земель: земли сельскохозяйственного назначения;
- местоположение: Российская Федерация, Оренбургская область, Ташлинский район, Степной сельсовет;
- разрешенное использование: для размещения нефтепровода;
- группа вида разрешенного использования: первая (код вида разрешенного использования 7.5).

2. утвердить схему расположения земельного участка с кадастровым номером 56:31:0000000:1603, и образовать земельный участок площадью 3541 кв.м., путем раздела с сохранением в измененных границах, согласно приложению 1.

3. Предоставить право Кутельвас Сергею Юрьевичу обратиться без доверенности в Федеральное государственное бюджетное учреждение «Федеральная кадастровая палата Федеральной службы государственной регистрации, кадастра и картографии» по Оренбургской области с заявлением о постановки на кадастровый учет объекта недвижимости.

4. Настоящее постановление вступает в силу со дня подписания.

Вр.и.о. главы администрации




Н.А.Иващенко

Разослано: администрации района, прокурору района, финансовому отделу района


**Схема расположения земельного участка или земельных участков на
кадастровом плане территории**

Условный номер земельного участка 56:31:0000000:1603:3У1		
Площадь земельного участка 3541 м ²		
Адрес (описание местоположения) земельного участка: Российская Федерация, Оренбургская область, Ташлинский район, Степной сельсовет		
Обозначение характерных точек границ	Координаты, м	
	X	Y
1	2	3
1	430851,21	1330824,18
2	430854,69	1330873,35
3	430783,72	1330884,25
4	430780,08	1330832,58
5	430843,72	1330827,20
1	430851,21	1330824,18

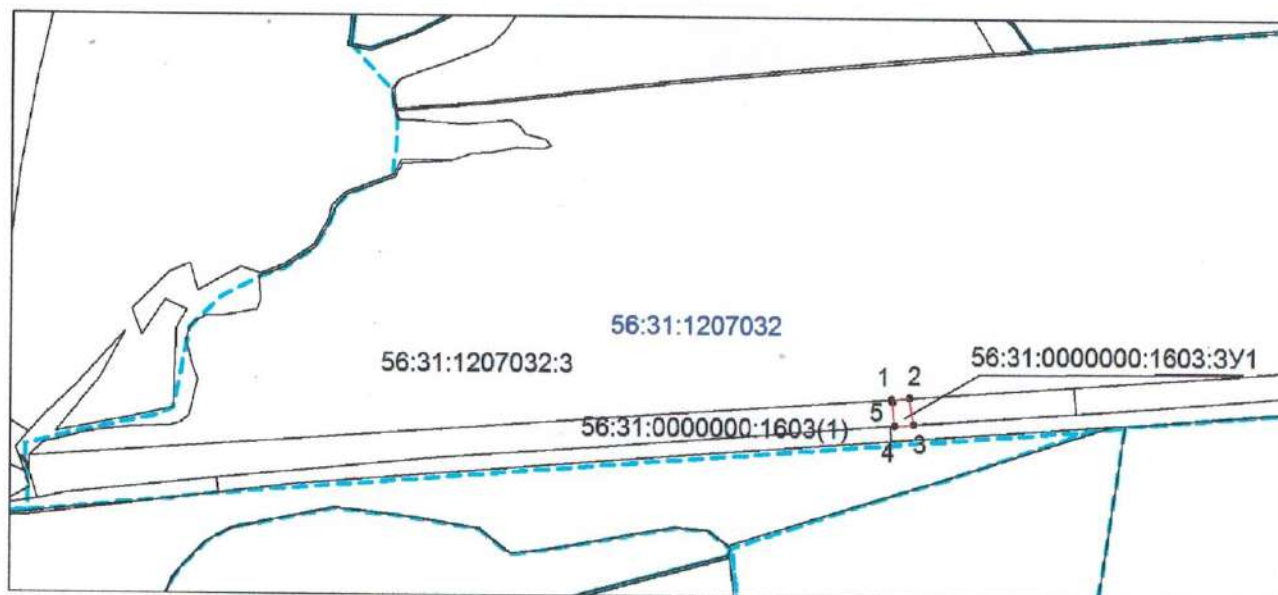

Система координат: МСК - субъект 56
Масштаб 1:20000

Условные обозначения:

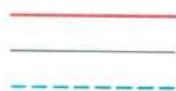

- граница образуемого земельного участка,
- граница учтенного земельного участка,
- граница кадастрового квартала,
- — характерная точка границы земельного участка.